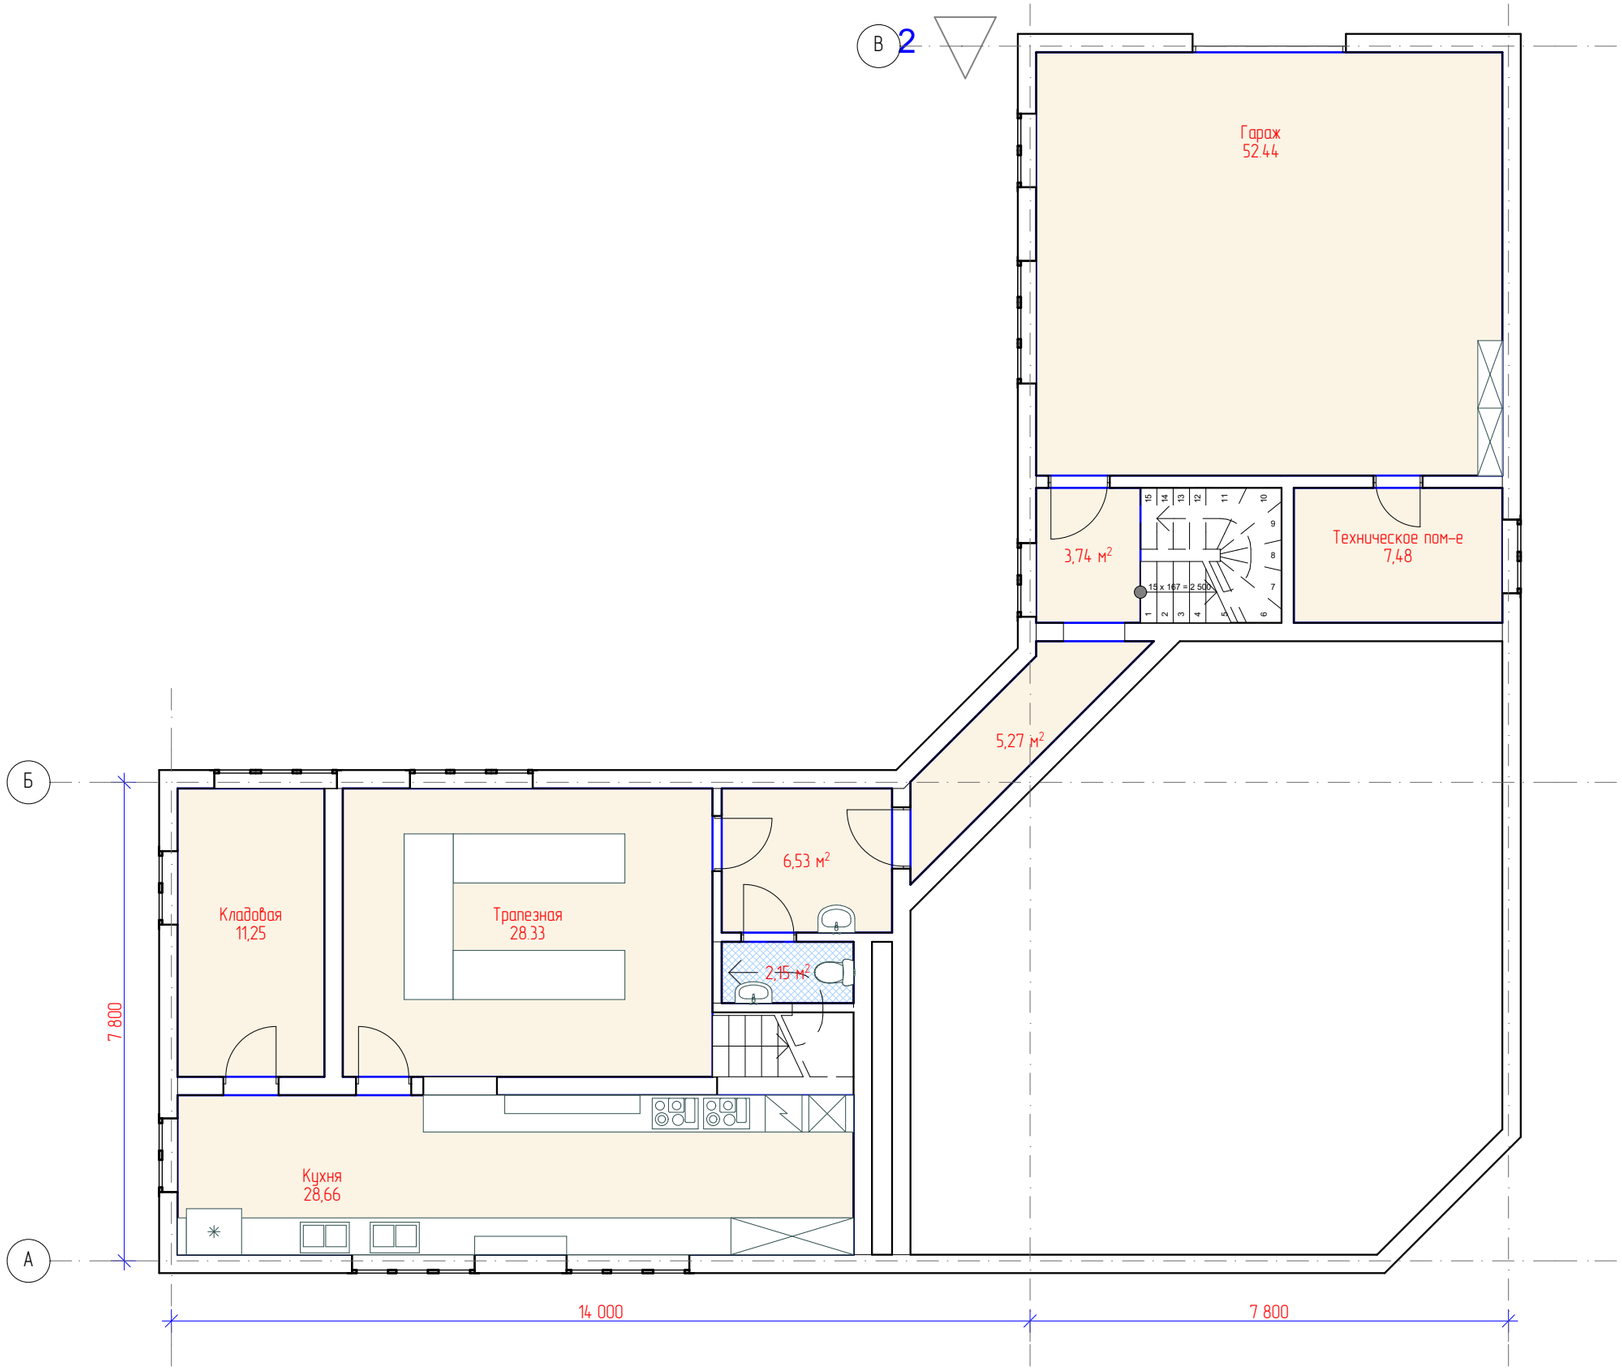

Согласовано

Взамен. инв. N

Подпись и дата

Инв. № подл.

Изм.	Кол.уч.	Лист	N Док.	Подпись	Дата	
Разработал						Индивидуальный жилой дом
Проверил						
ГИП						
ГАП						цоколь
Н.контроль						

Стадия	Лист	Листов
П	1	

Формат А3

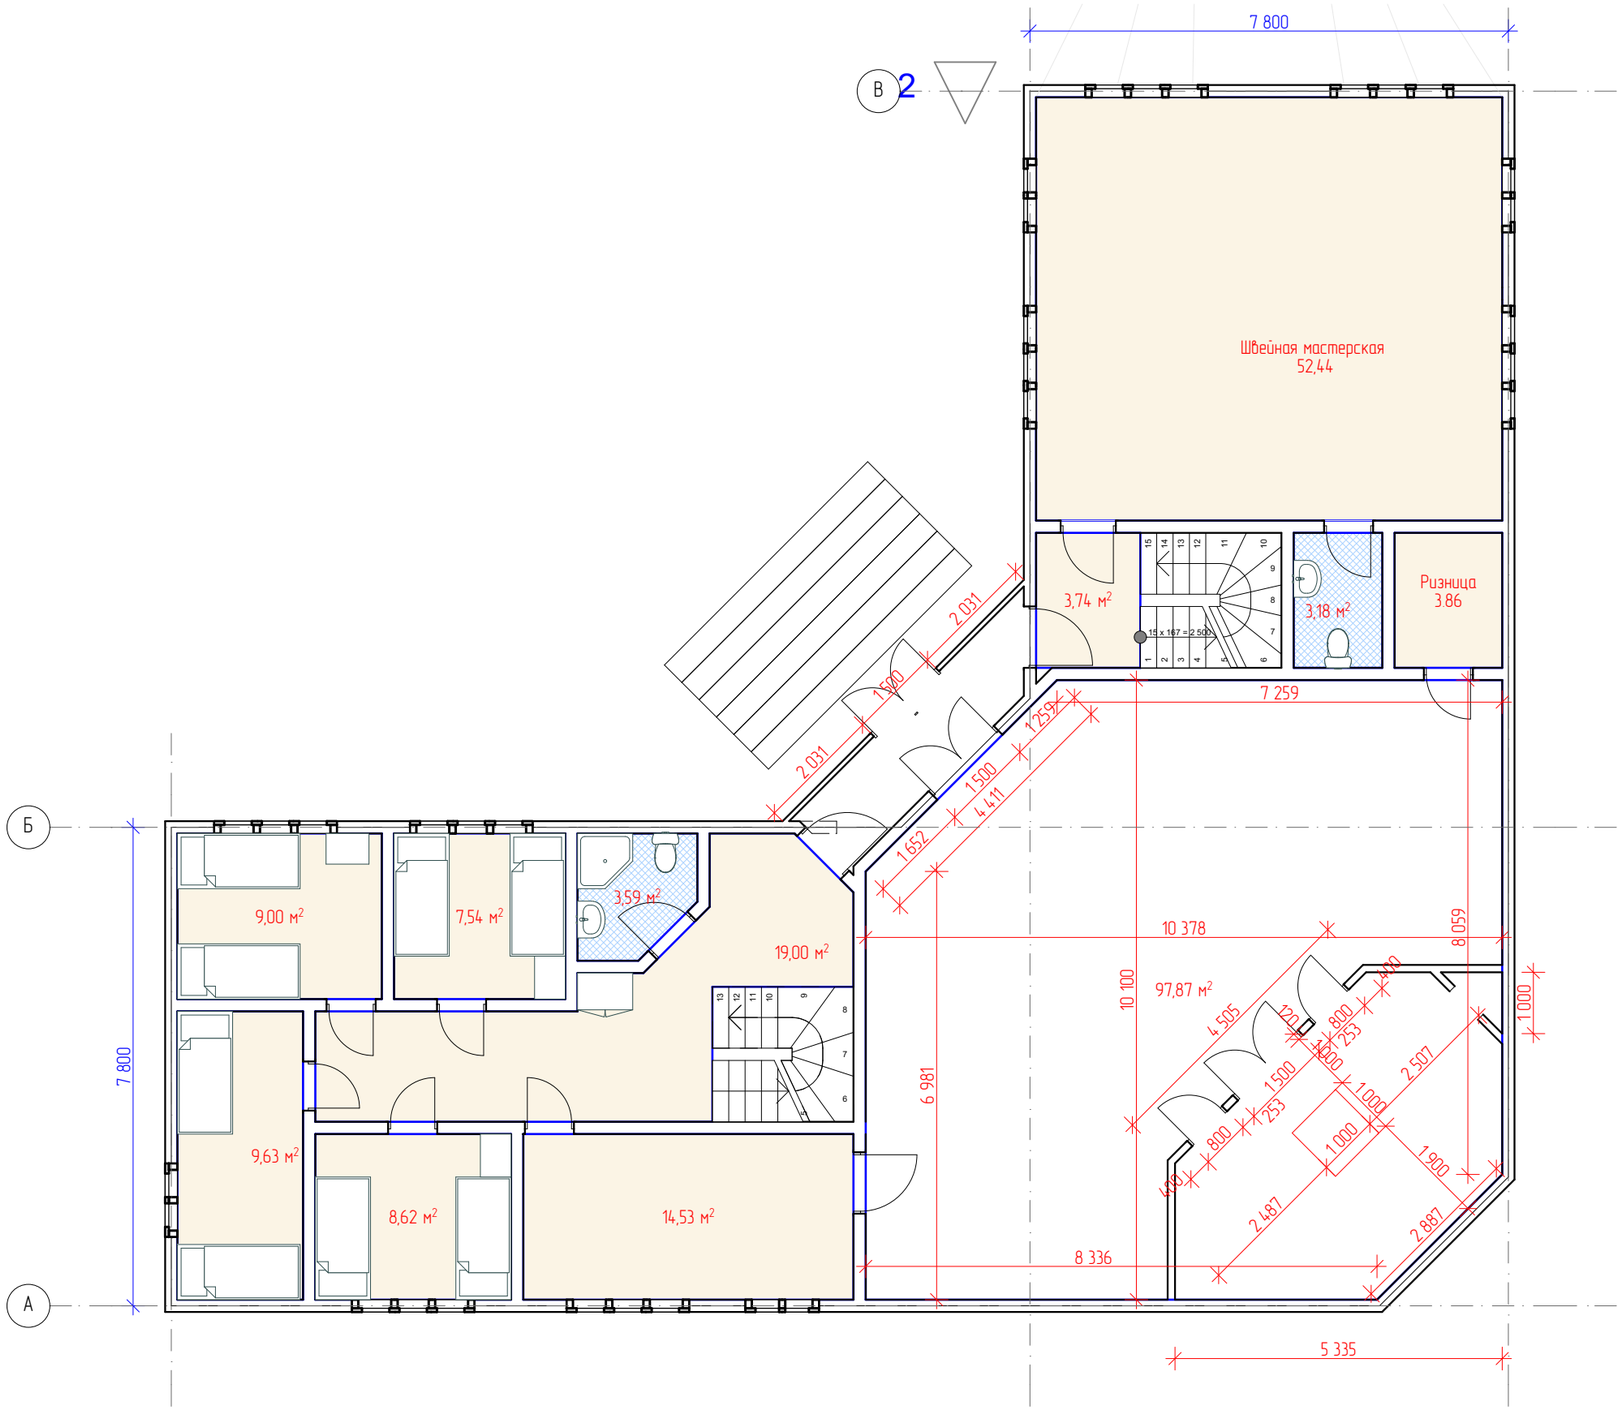

Согласовано

Взамен. инв. N

Подпись и дата

Инв. № подл.

Изм.	Кол.уч.	Лист	N Док.	Подпись	Дата	
Разработал						Индивидуальный жилой дом
Проверил						
ГИП						
ГАП						1 этаж
Н.контроль						

Стадия	Лист	Листов
П	2	

Формат А3

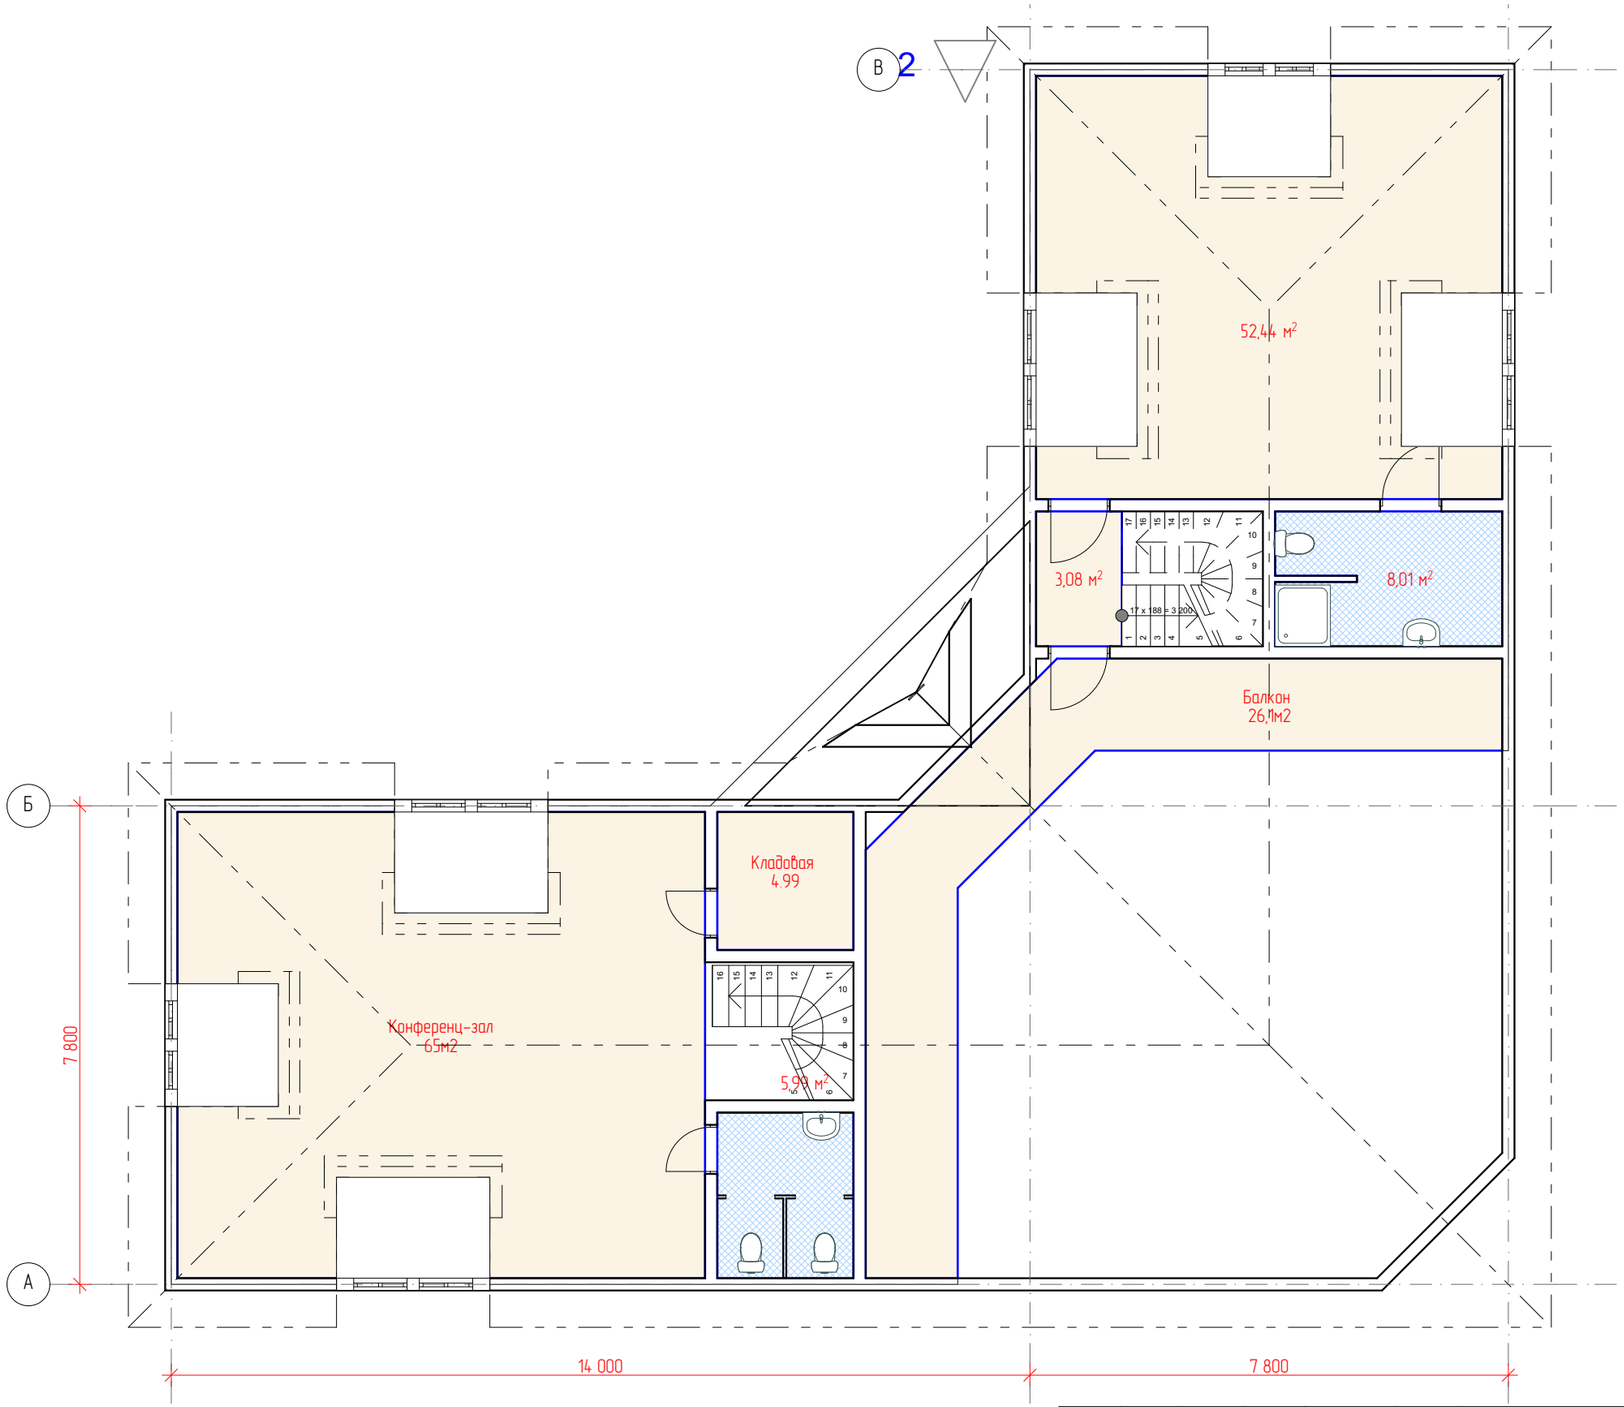

Согласовано

Взамен. инв. N

Подпись и дата

Инв. № подл.

Изм.	Кол.уч.	Лист	N Док.	Подпись	Дата
Разработал					
Проверил					
ГИП					
ГАП					
Н.контроль					

Индивидуальный жилой дом

Стадия	Лист	Листов
П	3	

2 этаж

Формат А3

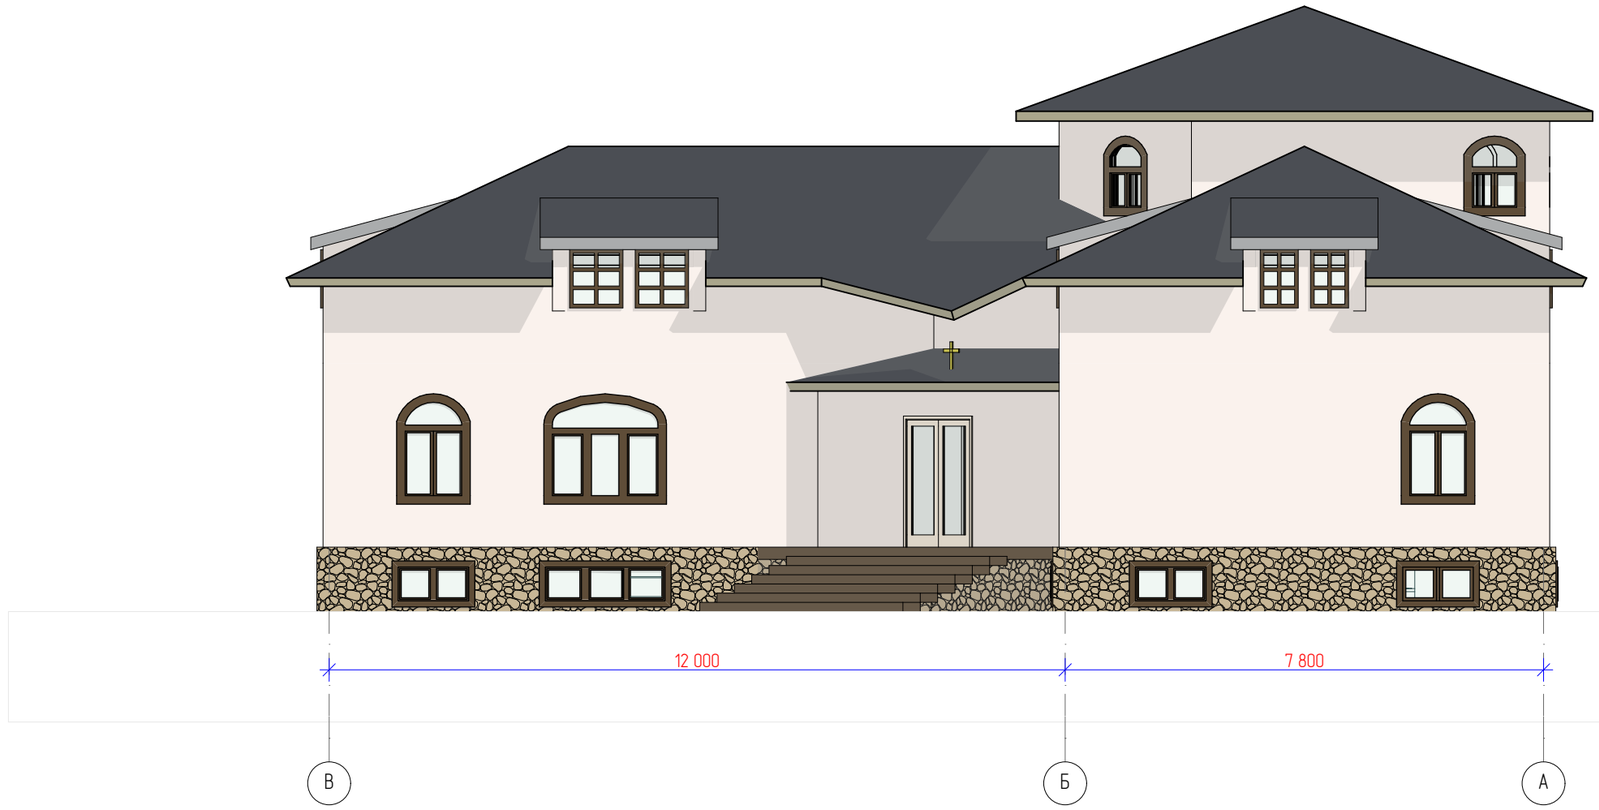

Согласовано

Взамен. инв. N

Подпись и дата

Инв. № подл.

Изм.	Кол.уч.	Лист	N Док.	Подпись	Дата	
Разработал						Индивидуальный жилой дом
Проверил						
ГИП						
ГАП						Фасад В-А
Н.контроль						

Стадия	Лист	Листов
П	4	

Формат А3

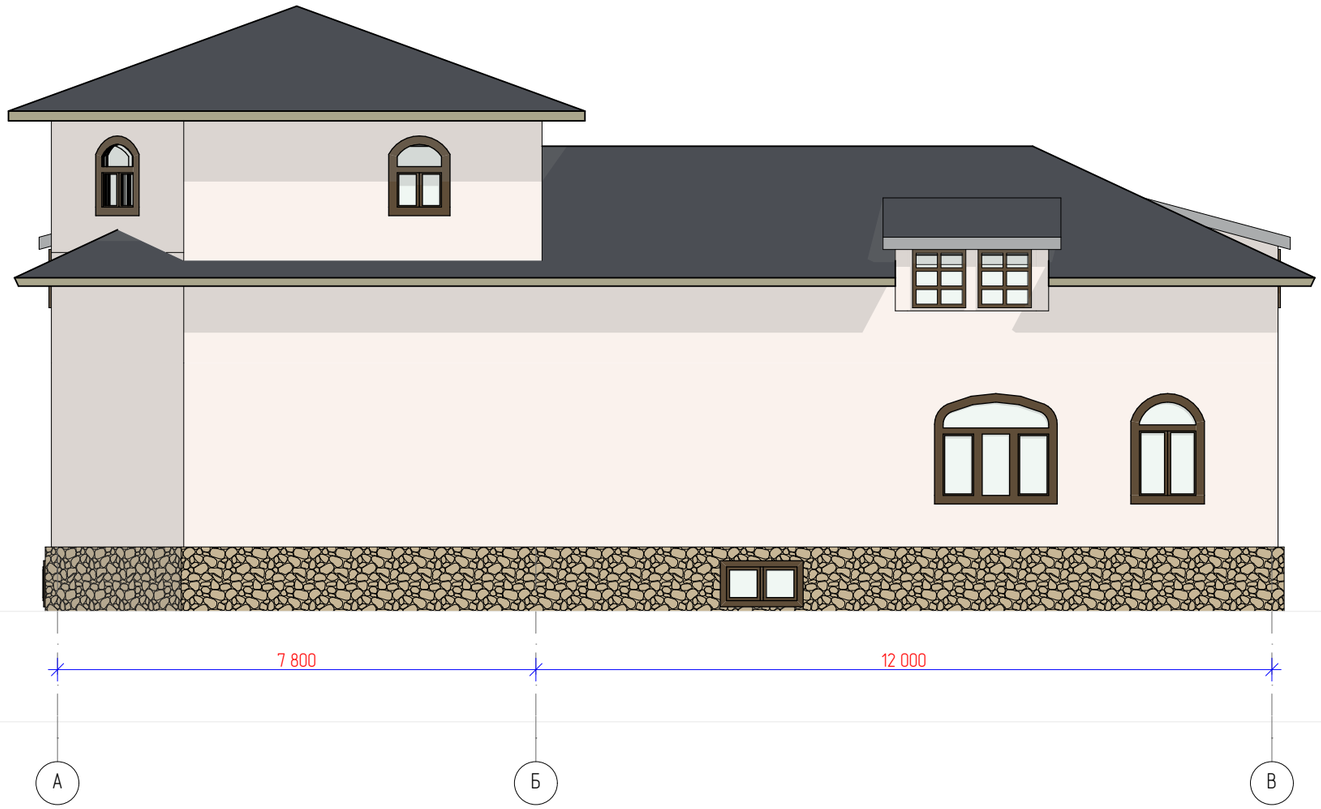

Согласовано

Взамен. инв. N

Подпись и дата

Инв. № подл.

Изм.	Кол.уч.	Лист	N Док.	Подпись	Дата	
Разработал						Индивидуальный жилой дом
Проверил						
ГИП						
ГАП						Фасад А-В
Н.контроль						

Стадия	Лист	Листов
П	5	

Формат А3

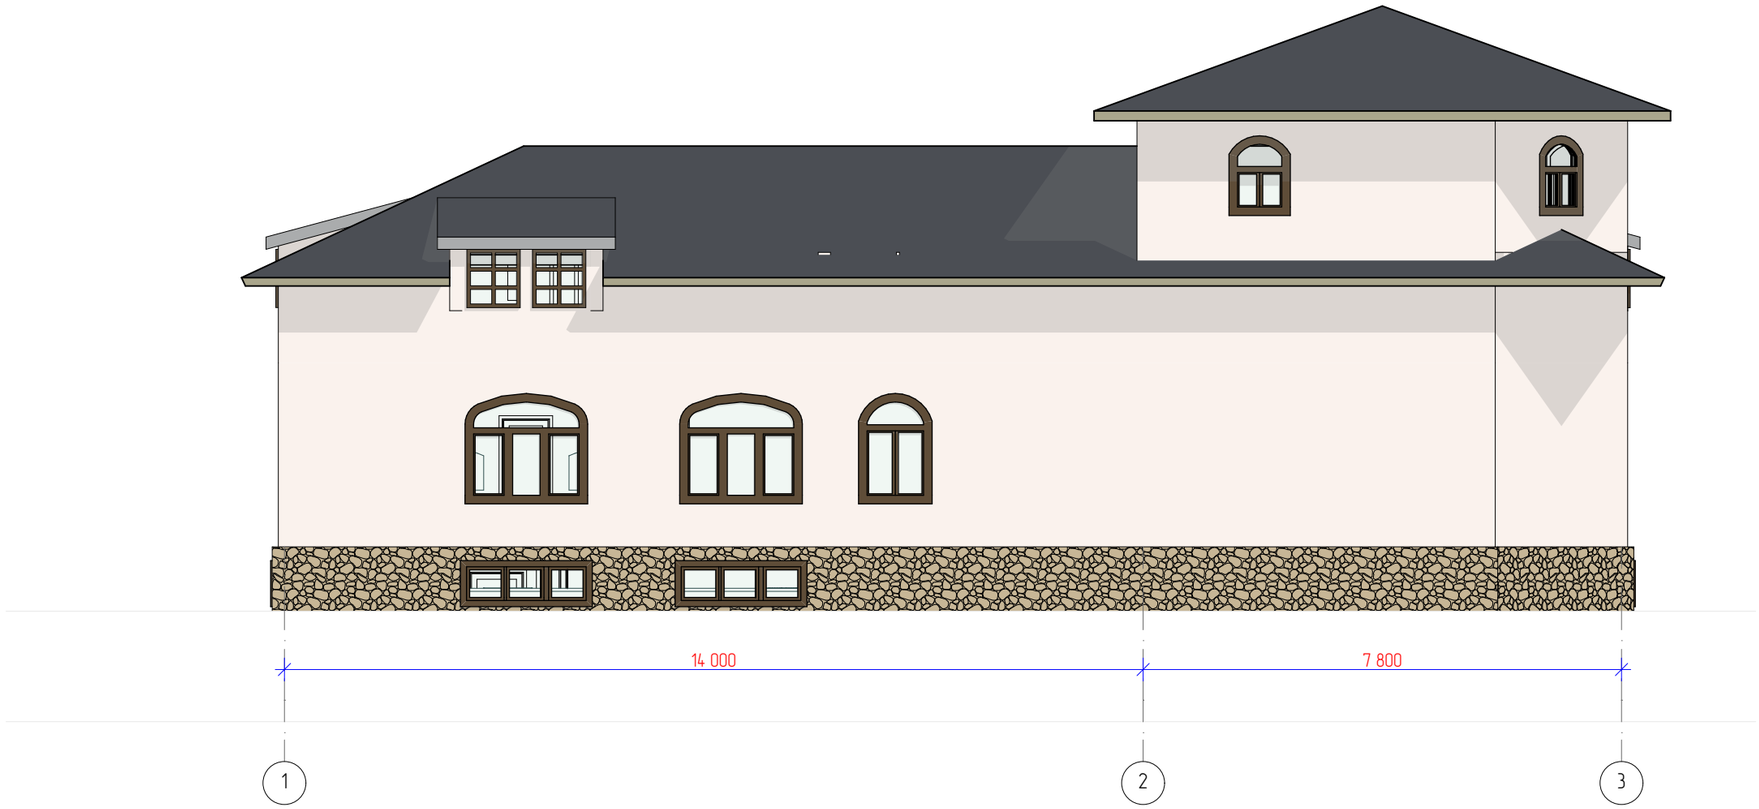

Изм.	Кол.уч.	Лист	N Док.	Подпись	Дата	
Разработал						Индивидуальный жилой дом
Проверил						
ГИП						
ГАП						Фасад 1-3
Н.контроль						

Стадия	Лист	Листов
П	6	

Согласовано

Взамен. инв. N

Подпись и дата

Инв. № подл.

Формат А3

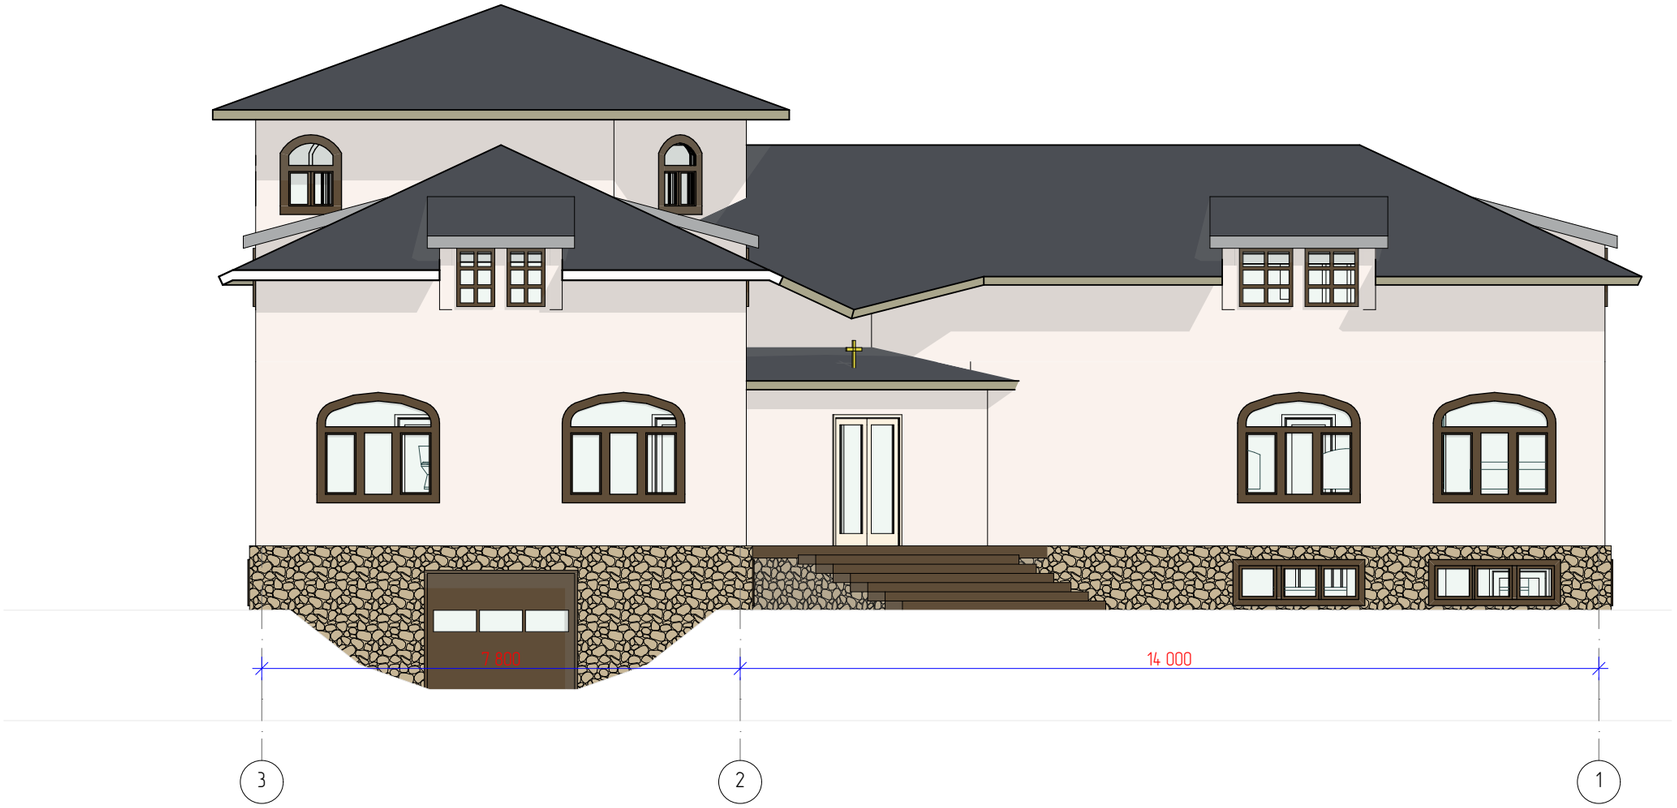

Согласовано

Взамен. инв. N

Подпись и дата

Инв. № подл.

Изм.	Кол.уч.	Лист	N Док.	Подпись	Дата	
Разработал						Индивидуальный жилой дом
Проверил						
ГИП						
ГАП						Фасад 3-1
Н.контроль						

Стадия	Лист	Листов
П	7	

Формат А3

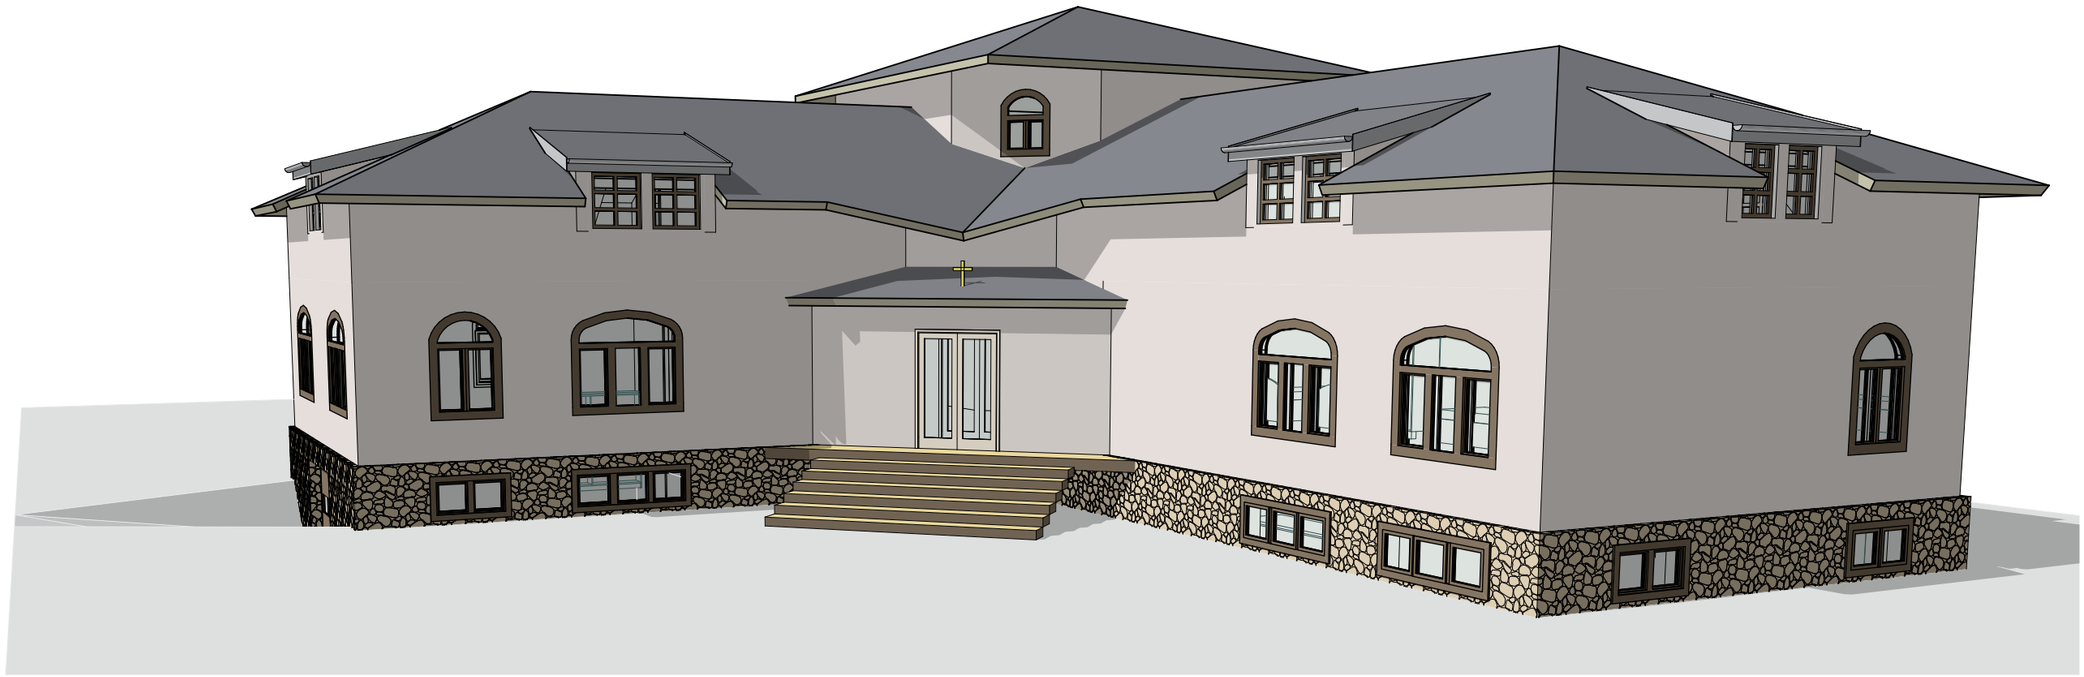

Согласовано

Взамен. инв. N

Подпись и дата

Инв. № подл.

Изм.	Кол.уч.	Лист	N Док.	Подпись	Дата	
Разработал						Индивидуальный жилой дом
Проверил						
ГИП						
ГАП						Общий вид на здание
Н.контроль						

Стадия	Лист	Листов
П	8	

Формат А3

Изм.	Кол.уч.	Лист	N Док.	Подпись	Дата	
Разработал						Индивидуальный жилой дом
Проверил						
ГИП						
ГАП						Общий вид на здание
Н.контроль						

Стадия	Лист	Листов
П	9	

Согласовано

Взамен. инв. N

Подпись и дата

Инв. № подл.

Формат А3